

Mairie de Bannost-Villegagnon
2 rue de la Gare
77 970 Bannost-Villegagnon

PLAN LOCAL D'URBANISME

COMMUNE DE BANNOST-VILLEGAGNON 6.9 PLAN EAU PLUVIALE

Dossier d'enquête publique




40, rue Moreau Duchesne - BP 12
77910 Varreddes

urbanisme@cabinet-greuzat.com
<http://www.cabinet-greuzat.com>

*Vu pour être annexé à la
délibération d'arrêt de
projet du Conseil Municipal
en date du : 12/12/2024*

Le Maire

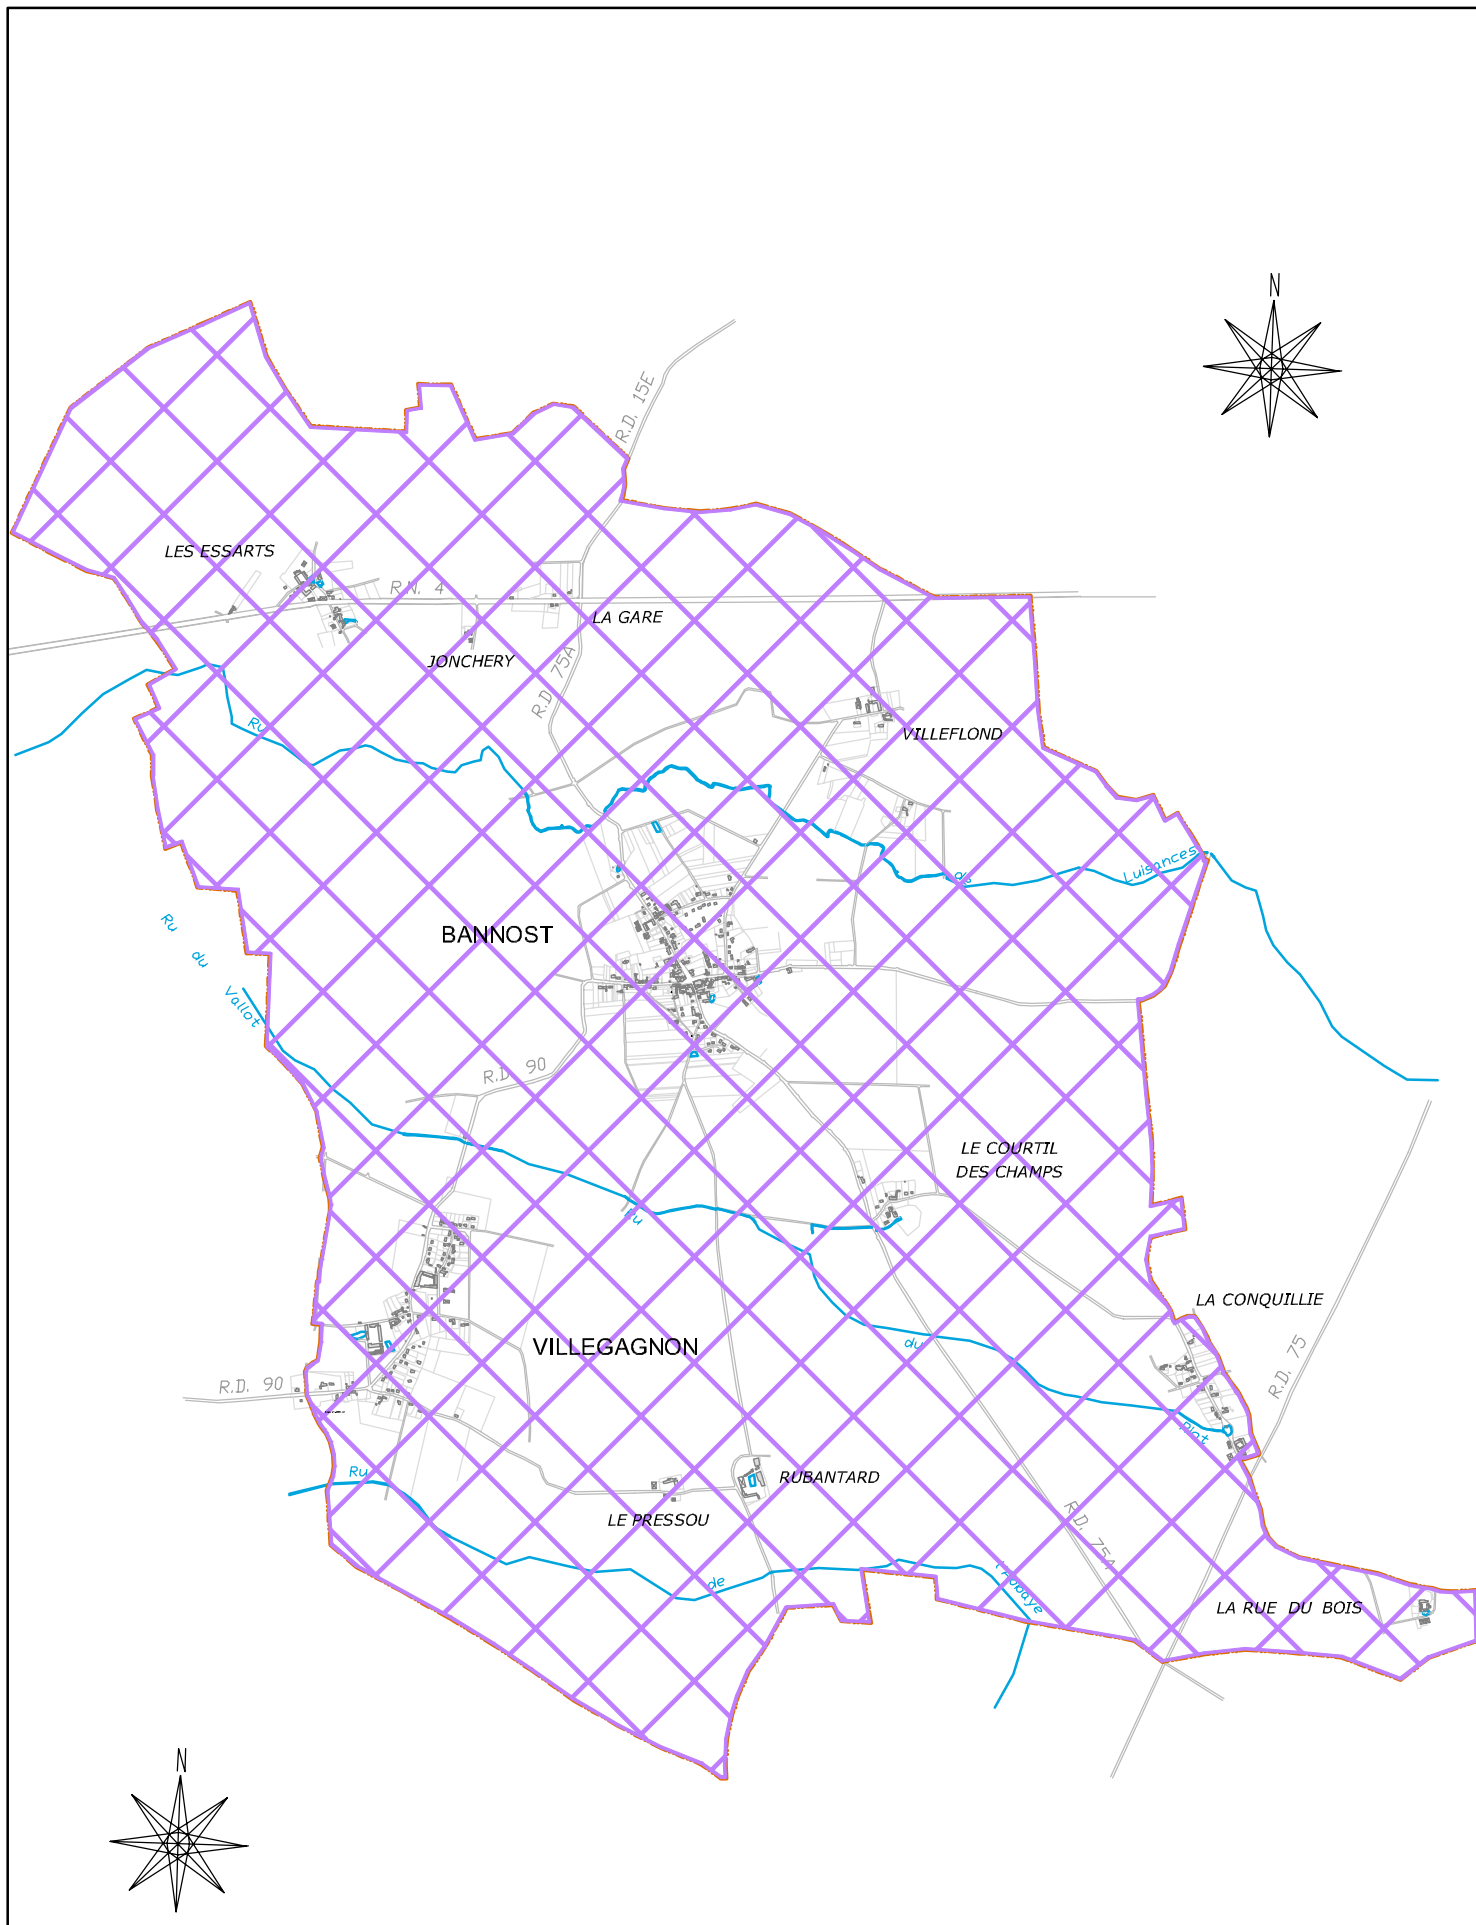

Zones où des mesures doivent être prises pour limiter l'imperméabilisation des sols et pour assurer la maîtrise du débit et de l'écoulement des eaux pluviales et de ruissellement

Zones où il est nécessaire de prévoir des installations pour assurer la collecte, le stockage éventuel et le traitement des eaux pluviales et de ruissellement

Rappel : Il est fortement préconisé d'améliorer la situation actuelle en :

- mettant en œuvre des **pratiques agricoles** qui limitent au maximum l'écoulement des eaux vers l'aval et/ou des **techniques de rétention** des eaux de pluies (bassin de rétention, noues, fossés, ...).
- réalisant des ouvrages **sur les bassins versants ruraux et en limite d'urbanisation**, qui permettront de réduire le débit de pointe généré par les ruissellements sur les terres agricoles du bassin versant - si modification topographique



BANNOST-VILLEGAGNON Zonage des Eaux Pluviales

titre : **Approuvé par délibération**

échelle : 1 / 32 000e

date : 10 février 2011

TEST Ingénierie
14 rue Gambetta
77 400 THORIGNY SUR MARNE
tel : 01 60 07 07 07
fax : 01 60 07 20 02