




- Limite communale
- Zonage du PLU
- Protection paysagère L.151-23 du CU
- Protection des abords du cours d'eau L.151-23 du CU
- Protection du cours d'eau L.151-23 du CU
- OAP L.151-6 du CU
- Espace boisé classé 113-1 du CU
- Mares à préserver L.151-23 du CU

Mairie de Bannost-Villegagnon
 2 Rue de la Gare,
 77970 Bannost-Villegagnon

**PLAN LOCAL D'URBANISME
 COMMUNE DE BANNOST-VILLEGAGNON
 5.2 PLAN DE ZONAGE BANNOST
 AU 1/7 500**



*Vu pour être annexé à la
 délibération d'arrêt de projet du
 Conseil municipal en date du :
 XX / XX / 2024*

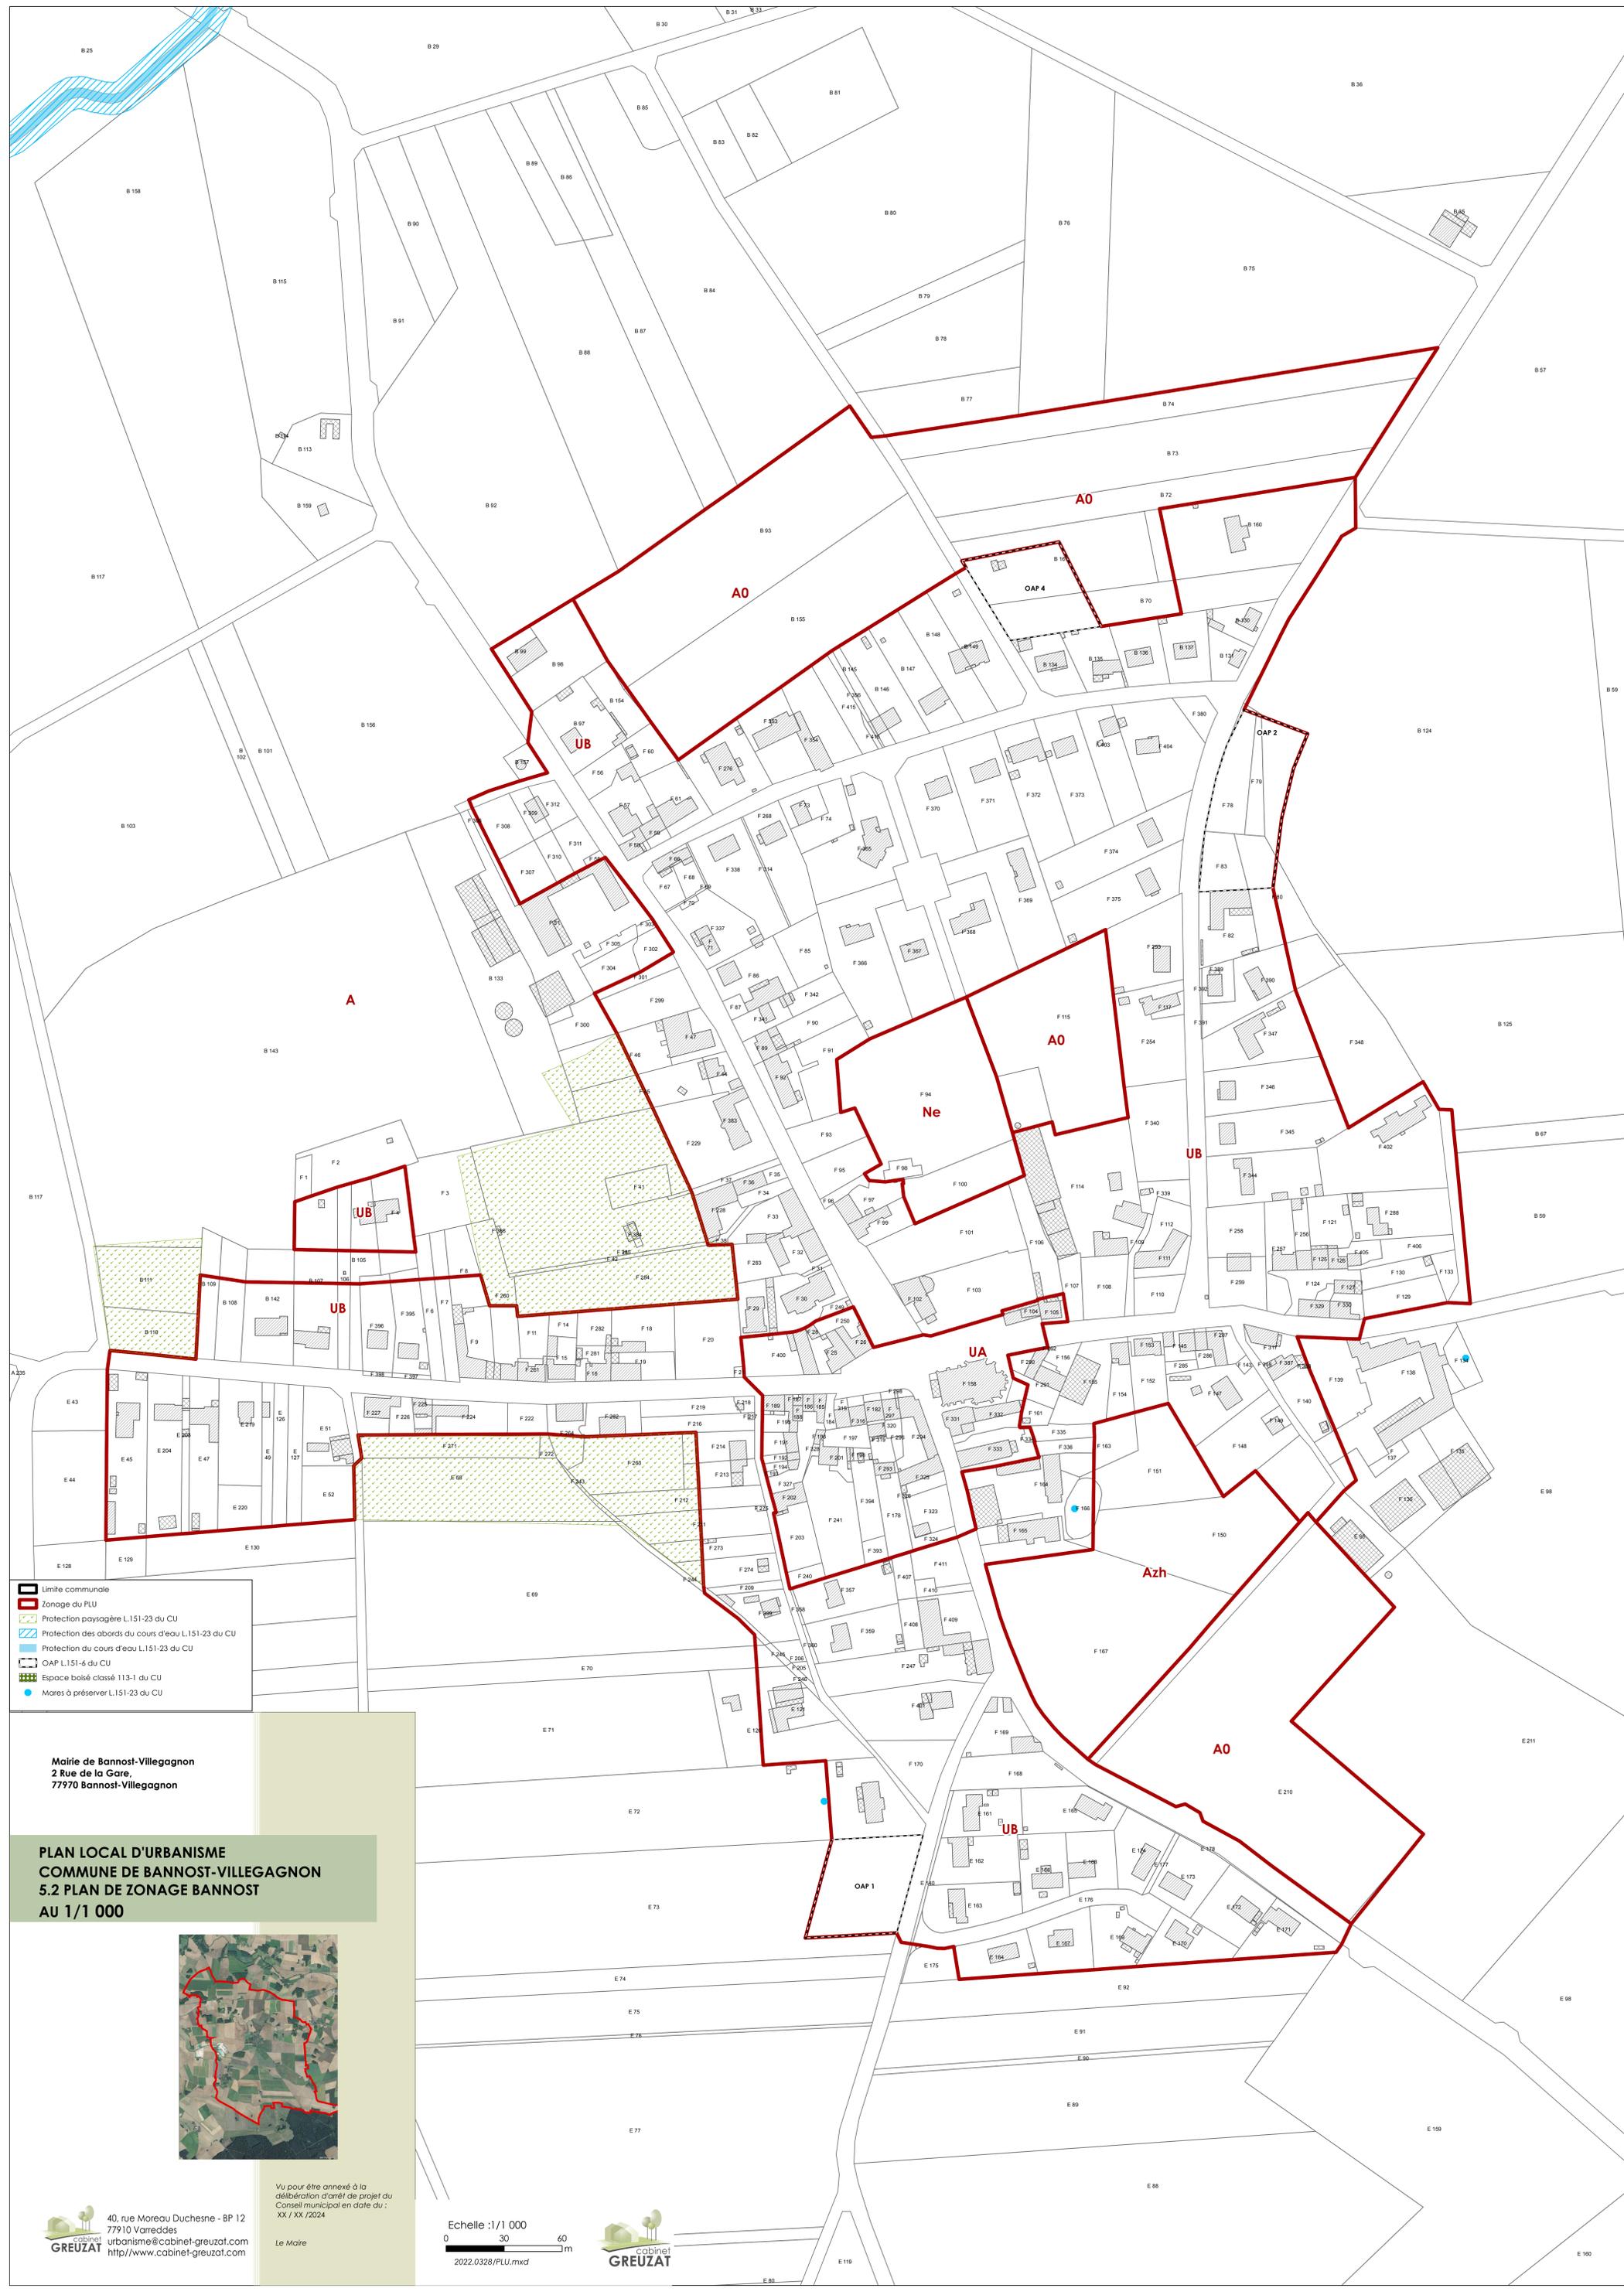

-  Limite communale
-  Zonage du PLU
-  Protection paysagère L.151-23 du CU
-  Protection des abords du cours d'eau L.151-23 du CU
-  Protection du cours d'eau L.151-23 du CU
-  OAP L.151-6 du CU
-  Espace boisé classé 113-1 du CU
-  Mares à préserver L.151-23 du CU

Mairie de Bannost-Villegagnon
 2 Rue de la Gare,
 77970 Bannost-Villegagnon

**PLAN LOCAL D'URBANISME
 COMMUNE DE BANNOST-VILLEGAGNON
 5.2 PLAN DE ZONAGE BANNOST
 AU 1/1 000**




Vu pour être annexé à la
 délibération d'arrêt de projet du
 Conseil municipal en date du :
 XX / XX / 2024

 40, rue Moreau Duchesne - BP 12
 77910 Varreddes
 urbanisme@cabinet-greuzat.com
 http://www.cabinet-greuzat.com

Le Maire

Echelle : 1/1 000
 0 30 60 m
 2022.0328/PLU.mxd

 Cabinet
 GREUZAT

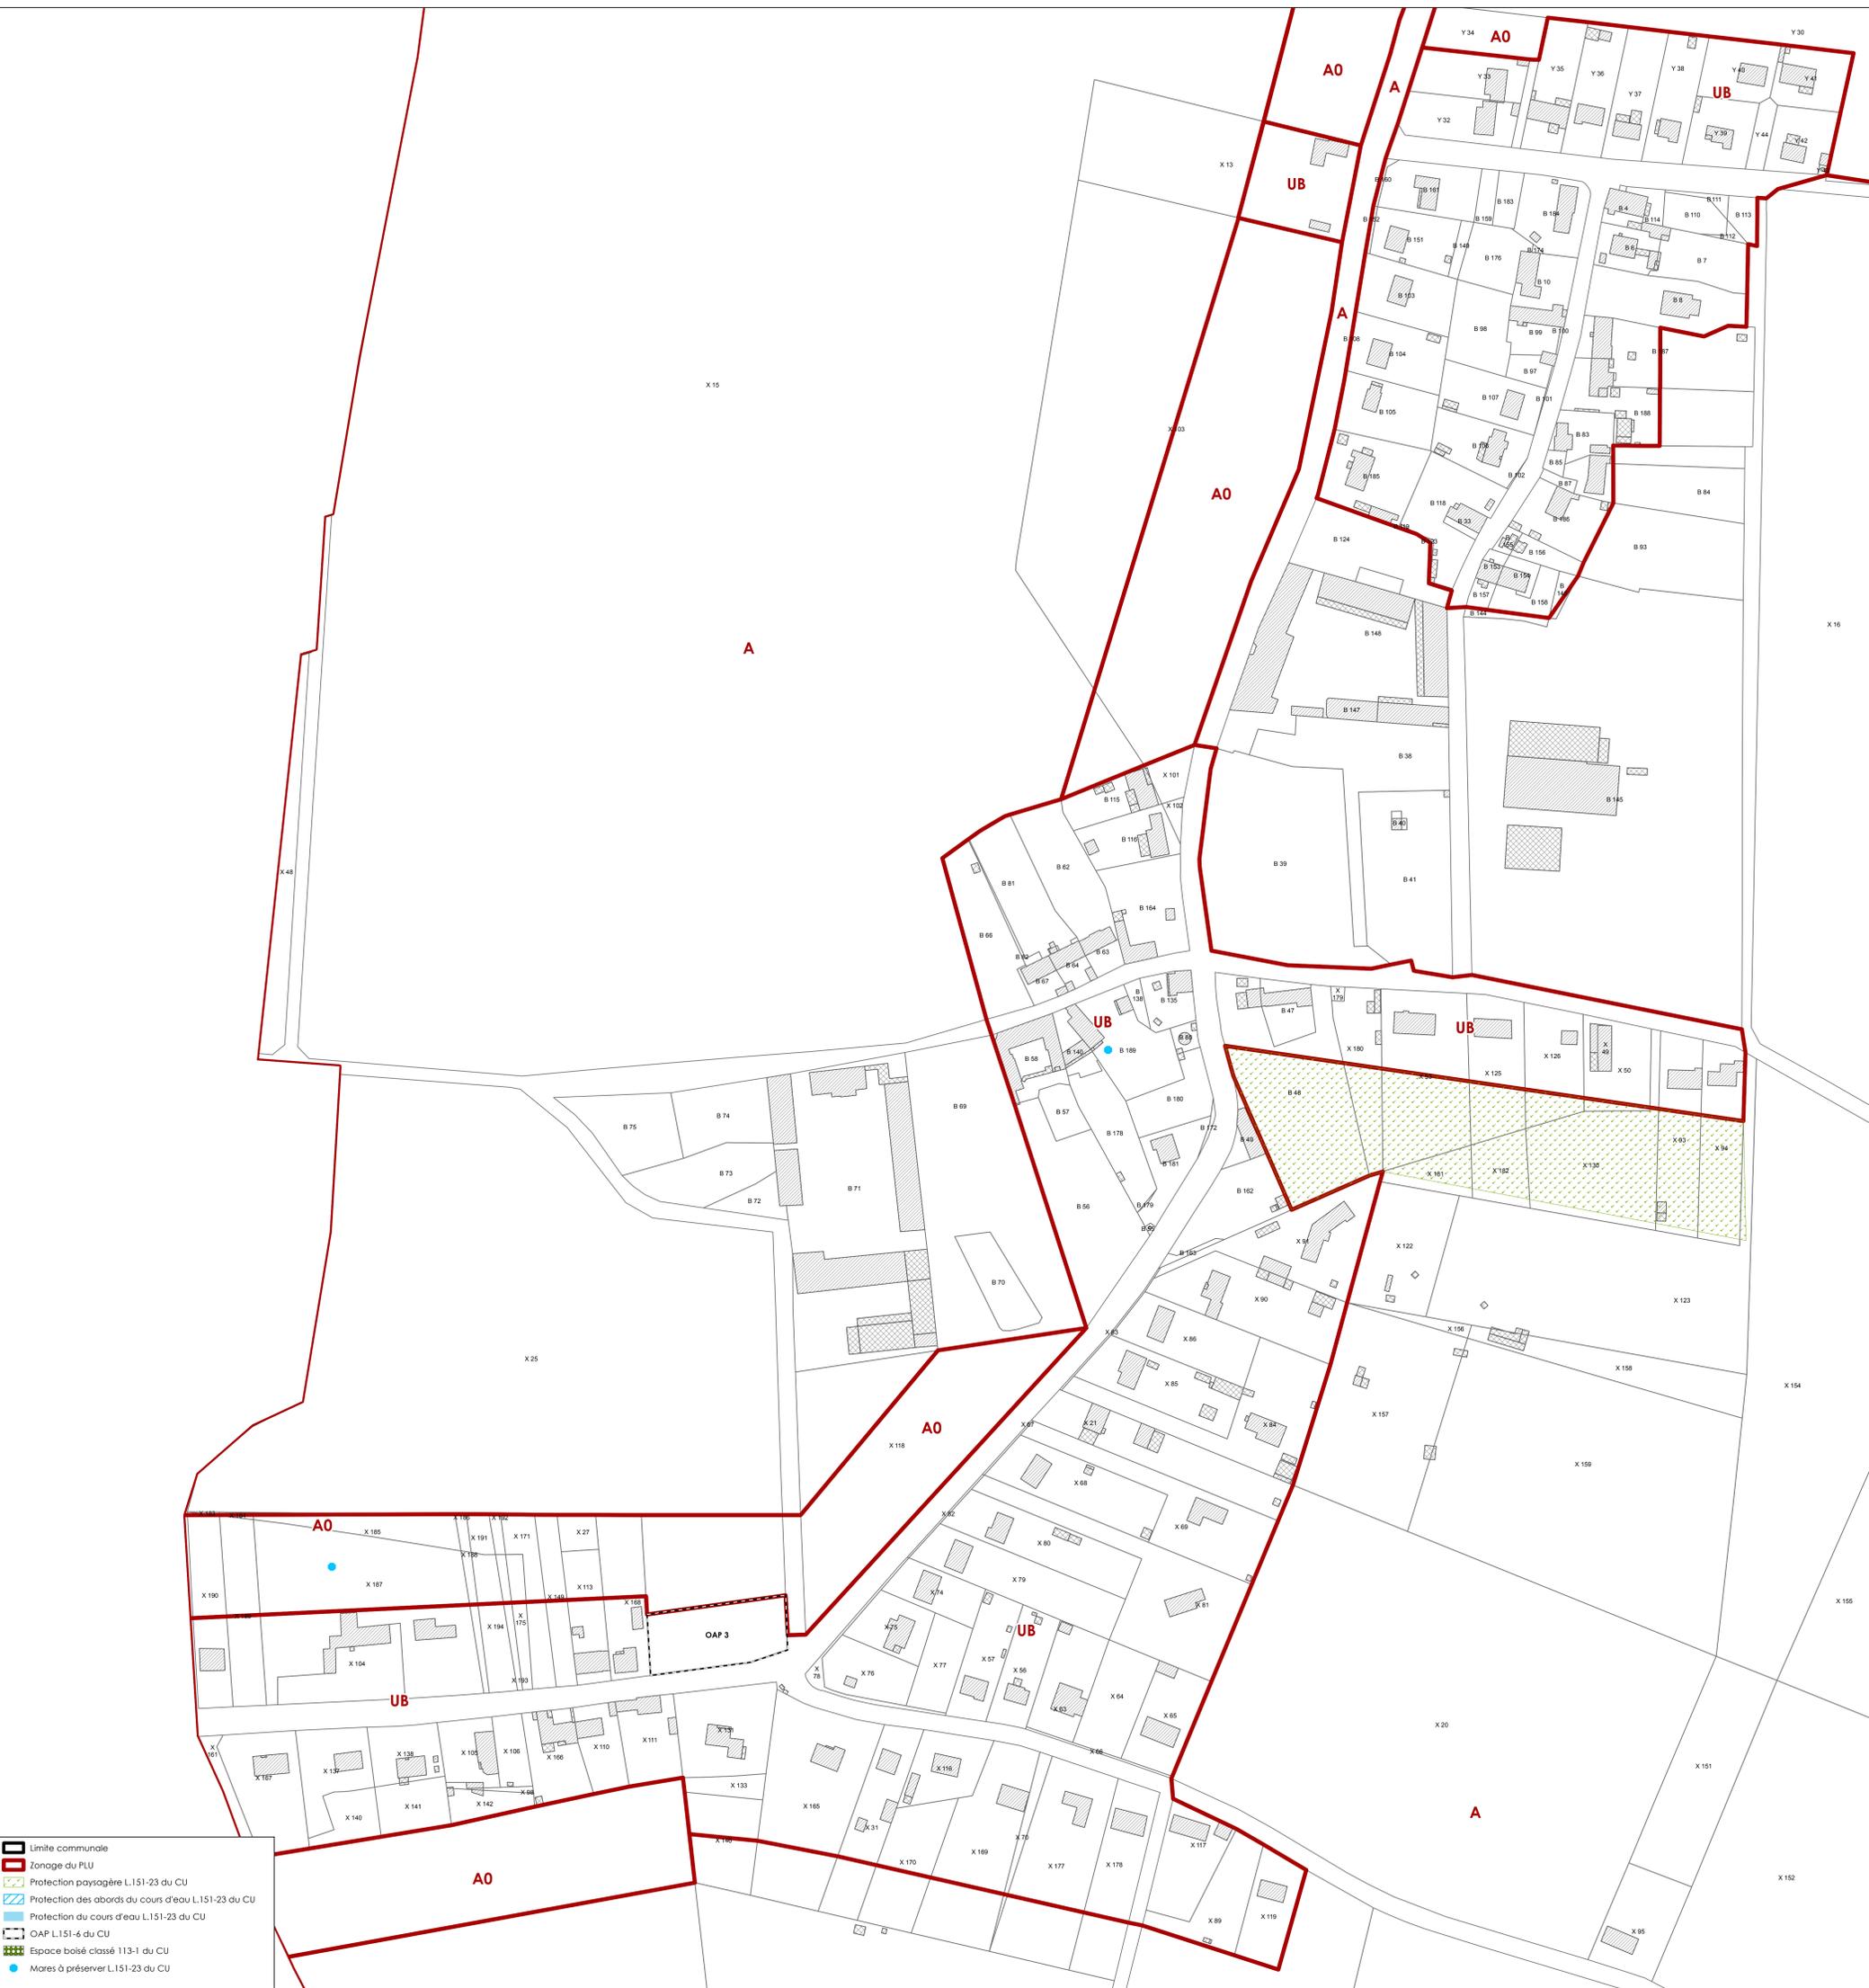

Mairie de Bannost-Villegagnon
 2 Rue de la Gare,
 77970 Bannost-Villegagnon

**PLAN LOCAL D'URBANISME
 COMMUNE DE BANNOST-VILLEGAGNON
 5.2 PLAN DE ZONAGE BANNOST
 AU 1/1 000**



Vu pour être annexé à la
 délibération d'arrêt de projet du
 Conseil municipal en date du :
 XX / XX / 2024